

ΕΦΗΜΕΡΙΣ ΤΗΣ ΚΥΒΕΡΝΗΣΕΩΣ
ΤΗΣ ΕΛΛΗΝΙΚΗΣ ΔΗΜΟΚΡΑΤΙΑΣ

ΕΝ ΑΘΗΝΑΙΣ ΤΗ, 19 ΙΑΝΟΥΑΡΙΟΥ 1980 | ΤΕΥΧΟΣ ΤΕΤΑΡΤΟΝ | ΑΡΙΘΜΟΣ ΦΥΛΛΟΥ 24

ΠΕΡΙΕΧΟΜΕΝΑ

ΠΟΛΕΟΔΟΜΙΑ

ΔΙΑΤΑΓΜΑΤΑ

Περὶ τροποποιήσεως τοῦ ρυμοτομικοῦ σχεδίου Μεταμορφώσεως (Ἀττικῆς). ... 1

ΑΠΟΦΑΣΕΙΣ

Περὶ καθορισμοῦ οἰκισμῶν τοῦ Διαμερίσματος Πειραιῶς Νομαρχίας Ἀττικῆς, στοὺς ὁποίους ὁ Πρόεδρος τῆς Κοινότητας θὰ χορηγεῖ ἄδεια γιὰ ὡρισμένες κατασκευές. 2

Περὶ ἐγκρίσεως συντελεστῆ δομήσεως στὸ ρυμοτομικὸ σχέδιο πόλεως Αἰδύθου Ροδοδάφνης, στὸ Ν. Ἀχαΐας. 3

Περὶ ἀναστολῆς οἰκοδομικῶν ἐργασιῶν στὸ Νομὸ Θεσπρωτίας. ... 4

Περὶ χαρακτηρισμοῦ ὁδοῦ πού προϋπάρχει τοῦ 1923 ὡς διατηρητέας στὴ Λάρισα. ... 5

Περὶ καθορισμοῦ Παιδότοπου—Βρεφικοῦ Σταθμοῦ στὸ Δῆμο Τρικκαίων. ... 6

ΑΝΑΚΟΙΝΩΣΕΙΣ

Περὶ καταθέσεως ποσοῦ γιὰ ἀποζημίωση ἀκινήτων στὸ Δῆμο Μάνδρας Ἀττικῆς. ... 7

Περὶ εἰδοποιήσεως τῆς γενομένης καταθέσεως ἀποζημιώσεως λόγῳ τακτοποιήσεως - προσκυρώσεως τμήματος οἰκοπέδου ἐκ τῆς ρυμοτομίας ἰδιοκτησιῶν ἐντὸς σχεδίου Κοινότητος Μελισσίων Ν. Ἀττικῆς. ... 8

ΠΟΛΕΟΔΟΜΙΑ

ΔΙΑΤΑΓΜΑΤΑ

(1)

Περὶ τροποποιήσεως τοῦ ρυμοτομικοῦ σχεδίου Μεταμορφώσεως (Ἀττικῆς).

Ο ΠΡΟΕΔΡΟΣ ΤΗΣ ΕΛΛΗΝΙΚΗΣ ΔΗΜΟΚΡΑΤΙΑΣ

Ἔχοντες ὑπ' ὄψει :

1. Τὰς διατάξεις τοῦ ἀπὸ 17 Ἰουλίου 1923 Ν. Δ/τος «περὶ σχεδίων πόλεων κ.λπ.», ὡς μεταγενεστέρως ἐτροποποιήθησαν καὶ συνεπληρώθησαν καὶ εἰδικώτερον τῶν ἄρθρων 3, 9 καὶ 70 αὐτοῦ.

2. Τὴν ὑπ' ἀριθ. ΕΔ2α/04/20/Φ.Θ.2.1.1/1979 κοινὴν ἀπόφασιν τοῦ Πρωθυπουργοῦ καὶ τοῦ Ὑπουργοῦ Δημοσίων Ἔργων «περὶ ἀντικαταστάσεως τῆς ὑπ' ἀριθ. ΕΔ2α/04/59/Φ.Θ.2.1.1/1978 ἀποφάσεως «περὶ μεταβιβάσεως ἁρμοδιοτήτων τοῦ Ὑπουργοῦ Δημοσίων Ἔργων εἰς τὸν Ὑφυπουργὸν τοῦ αὐτοῦ Ὑπουργείου» (ΦΕΚ 106Β).

3. Τὰς ὑπ' ἀριθ. 108/1976 καὶ 34/1977 πράξεις τοῦ Δημοτικοῦ Συμβουλίου Μεταμορφώσεως.

4. Τὴν ὑπ' ἀριθ. 720/1979 γνωμοδότησιν τοῦ Συμβουλίου Δημοσίων Ἔργων (Τμῆμα Οἰκισμοῦ).

5. Τὴν ὑπ' ἀριθ. 1122/1979 γνωμοδότησιν τοῦ Συμβουλίου τῆς Ἐπικρατείας, προτάσει τοῦ Ὑφυπουργοῦ Δημοσίων Ἔργων, ἀπεφασίσαμεν :

Ἄρθρον 1.

Ἐγκρίνεται ἡ τροποποίησις τοῦ ρυμοτομικοῦ σχεδίου Μεταμορφώσεως (Ἀττικῆς) κατὰ τὰς ὑπ' ἀριθ. 129 καὶ 130 οἰκοδομικὰ τετράγωνα καὶ δὴ εἰς τμῆμα τῆς ὁδοῦ Βασιλέως Κωνσταντίνου, ὡς ἐμφαίνεται εἰς τὸ ὑπὸ τοῦ Γενικοῦ Διευθυντοῦ Οἰκισμοῦ θεωρημένον διὰ τῆς ὑπ' ἀριθ. Γ. 35179/1979 πράξεως αὐτοῦ σχετικὸν πρωτότυπον διάγραμμα ὑπὸ κλίμακα 1 : 500, τοῦ ὁποίου συνοπτικὸν ἀντίτυπον διάγραμμα δημοσιεύεται μετὰ τοῦ παρόντος.

Ἄρθρον 2.

Τροποποιεῖται τὸ προκήπιον τῶν οἰκοπέδων τῶν κειμένων ἐντὸς τοῦ διὰ τοῦ ἄρθρου 1 τοῦ παρόντος τροποποιουμένου σχεδίου ρυμοτομίας, τοῦ πλάτους τοῦ προκηπίου παραμένοντος ἀμεταβλήτου, ἤτοι τέσσαρα (4) μέτρα, ὡς ἐμφαίνεται εἰς τὸ αὐτὸ ὡς ἄνω διάγραμμα.

Εἰς τὸν Ὑφυπουργὸν Δημοσίων Ἔργων ἀναθέτομεν τὴν δημοσίευσιν καὶ ἐκτέλεσιν τοῦ παρόντος Διατάγματος.

Ἐν Ἀθήναις τῇ 21 Δεκεμβρίου 1979

Ο ΠΡΟΕΔΡΟΣ ΤΗΣ ΔΗΜΟΚΡΑΤΙΑΣ

ΚΩΝΣΤΑΝΤΙΝΟΣ Δ. ΤΣΑΤΣΟΣ

Ο ΥΦΥΠΟΥΡΓΟΣ ΔΗΜΟΣΙΩΝ ΕΡΓΩΝ

ΣΤΕΦΑΝΟΣ ΜΑΝΟΣ


ΜΕΤΑΜΟΡΦΩΣΗ

ΔΗΜΟΣ ΜΕΤΑΜΟΡΦΩΣΕΩΣ

ΤΟΠΟΓΡΑΦΙΚΟΝ

ΤΡΟΠΟΠΟΙΗΣΕΩΣ Ο.Τ.

ΔΗΜΟΥ ΜΕΤΑΜΟΡΦΩ

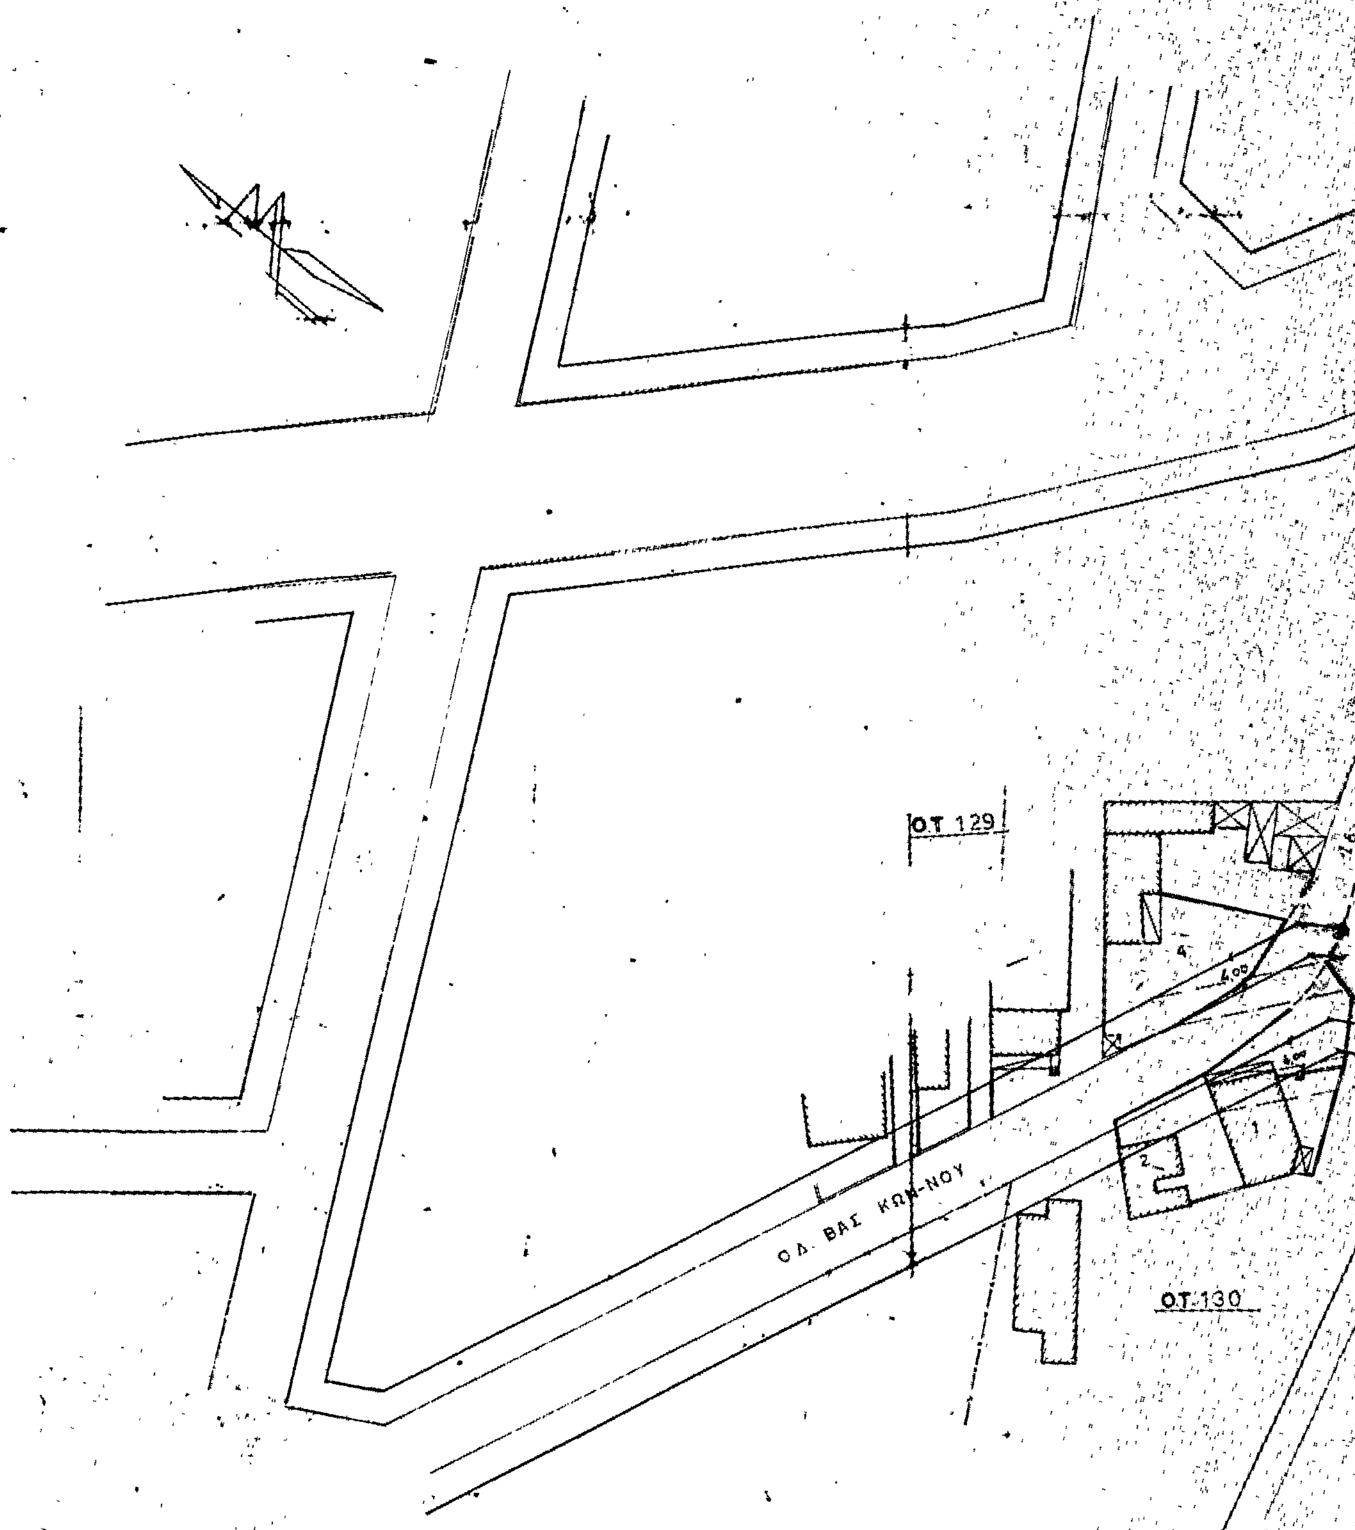

ΙΑΓΡΑΜΜΑ


?9-130

ΕΩΣ

Ο.Τ. 13

Ο.Τ. 138

Ο.Τ. 139

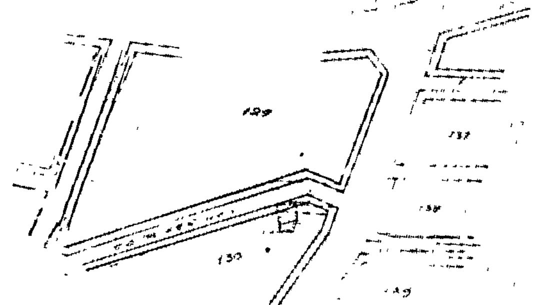

Γ.35179/79 Τροποποιήσεως του ρυμοτομικού σχεδίου Μεταμορφώσεως (Βετικής).-

5 Δεκεμβρίου 1979

Θ. ΡΟΥΣΣΟΥ

ΑΠΟΦΑΣΕΙΣ

'Αριθ. Π.305108 (2)

Περὶ καθορισμοῦ οἰκισμῶν τοῦ Διαμερίσματος Πειραιῶς Νομαρχίας 'Αττικῆς, στοὺς ὁποίους ὁ Πρόεδρος τῆς Κοινότητας θὰ χορηγεῖ ἄδεια γιὰ ὡρισμένες κατασκευές.

Ο ΝΟΜΑΡΧΗΣ ΑΤΤΙΚΗΣ
ΔΙΑΜΕΡΙΣΜΑ ΠΕΙΡΑΙΩΣ

Έχοντας ὑπόψη :

1. Τὶς διατάξεις τοῦ ἄρθρου 52 τοῦ Ν.Δ. 17.7—16.8.1923 «περὶ σχεδίων πόλεων κ.λπ.» καὶ τοῦ ἄρθρου 118 τοῦ Ν.Δ. 8/9.6.1973 «περὶ Γενικοῦ Οἰκοδομικοῦ Κανονισμοῦ».

2. Τὴν Ε.367 ἐγκ. 3 ἀπὸ 17 'Ιανουαρίου 1977 ἀπόφαση τοῦ 'Υπουργοῦ Δημοσίων Έργων, ὅπως τροποποιήθηκε μεταγενέστερα μὲ τὶς ὅμοιες αὐτοῦ, ἤτοι : Ε.22818/15.7.77, Ε.22819/15.7.77, Ε.22820/15.7.77, Ε.27353/31.8.77, Ε. 32311/10.10.77 καὶ Ε.36511/26.11.77, στὴν ὁποία ἀναφέρεται ὅτι ἁρμόδια ὄργανα γιὰ τὴ χορήγηση ὡρισμένων οἰκοδομικῶν ἀδειῶν εἶναι οἱ πρόεδροι τῶν Κοινοτήτων, ὕστερα ἀπὸ σύμφωνη γνώμη τοῦ Κοινοτικοῦ Συμβουλίου καὶ ὅτι οἱ οἰκισμοὶ στοὺς ὁποίους θὰ χορηγοῦνται τέτοιες ἄδειες θὰ ὁρίζονται μὲ ἀπόφαση τοῦ Νομάρχη, μετὰ σύμφωνη γνώμη τοῦ Συμβουλίου Δημοσίων Έργων τοῦ Νομοῦ.

3. Τὴ σύμφωνη γνώμη τοῦ Περιφερειακοῦ Συμβουλίου Δημοσίων Έργων τοῦ Διαμερίσματος Πειραιῶς τῆς Νομαρχίας 'Αττικῆς, ἡ ὁποία διατυπώθηκε στὸ 16/7/27.7.1979 πρακτικὸ συνεδριάσεώς του καὶ σύμφωνα μὲ τὶς διατάξεις : α) τῆς Λ7/13—1/17/11.12.1972 κοινῆς ἀποφάσεως τῶν 'Υπουργῶν Προεδρίας Κυβερνήσεως, 'Εσωτερικῶν καὶ Δημοσίων Έργων «περὶ ὀργανώσεως τῶν 'Υπηρεσιῶν τῆς Νομαρχίας 'Αττικῆς, ἁρμοδιότητος 'Υπουργείου Δημοσίων Έργων», β) τοῦ Ν.Δ. 1147/8.5.1972 «περὶ διοικήσεως τῆς Μείζονος Πρωτευούσης», γ) τοῦ Ν. 3200/55 «περὶ Διοικητικῆς ἀποκεντρώσεως» καὶ τοῦ Ν.Δ. 532/70 «περὶ συμπληρώσεως τῶν διατάξεων περὶ διοικητικῆς ἀποκεντρώσεως», καθὼς καὶ τῶν διαταγμάτων «περὶ μεταβιβάσεως 'Υπουργικῶν ἁρμοδιοτήτων εἰς τοὺς Νομάρχας», ποὺ ἐκδόθηκαν σ' ἐκτέλεση αὐτῶν, ἀποφασίζουμε :

Καθορίζουμε τοὺς κατωτέρω οἰκισμοὺς νήσου Κυθήρων :

1. Τσικαλαρία (Κοινότητας Κοντολιανίκων).
2. Καραβᾶς (Κοινότητας Καραβᾶ).
3. Πλατειὰ Άμμος (Κοινότητας Καραβᾶ).
4. Διακοπουλιάνικα (Κοινότητας Καραβᾶ).
5. Βαμβακαράδικα (Κοινότητας 'Αρωνιαδίκων).
6. Πιτσινάδες (Κοινότητας 'Αρωνιαδίκων).
7. Φριλιγκιάνικα (Κοινότητας Φριλιγκιανίκων).
8. Κάτω Λιβάδι (Κοινότητας Λιβαδίου).
9. Άνω Λιβάδι (Κοινότητας Λιβαδίου).

(Άνω Λιβάδι, Κτελουζιάνικα, Μαζαρακιάνικα, Φραγκιάνικα καὶ Βρανάδικα).

10. Κατούνιον (Κατσούνιον) (Κοινότητας Λιβαδίου).
11. Τραβασαριάνικα (Κοινότητας Λιβαδίου).

(Τραβασαριάνικα–Σκουλιάνικα), ὡς οἰκισμοὺς στοὺς ὁποίους ὁ Πρόεδρος τῆς Κοινότητας θὰ χορηγεῖ ἄδεια οἰκοδομῆς γιὰ τὶς κατωτέρω κατασκευές, ἤτοι :

α) Γιὰ περίφραξη ἢ περιτοίχιση οἰκοπέδου.
β) Μικροεπισκευὴ καὶ διαρρύθμιση.
γ) Προσθήκη βοηθητικοῦ χώρου (λουτροῦ, ἀποθήκης κ.λπ.), σὲ ἁπλὲς μονώροφες οἰκοδομές.
δ) Κατασκευὴ καινούργιας, μονώροφης, ἁπλῆς οἰκοδομῆς μέχρις 60μ2, χωρὶς στοιχεῖα ἀπὸ σκυρόδεμα (κολῶνες, δοκάρια, πλάκες, κ.λπ.) γιὰ γεωργικὴ χρήση καὶμ ία φορὰ γιὰ κάθε ἰδιοκτησία.

Γιὰ τὶς ἐργασίες μὲ τὰ στοιχεῖα α' καὶ β' δὲν χρειάζεται σχέδιο. 'Αρκεῖ μιὰ σαφὴς περιγραφὴ τῶν ἐργασιῶν καὶ ἕνα σκίτσο.

Γιὰ τὶς ἐργασίες μὲ τὰ στοιχεῖα γ' καὶ δ' εἶναι ἀπαραίτητα ἁπλὰ σχέδια ποὺ θὰ σημειώνονται :

Τὸ οἰκόπεδο, οἱ διαστάσεις καὶ ἡ θέση τῆς προσθήκης ἢ τῆς νέας οἰκοδομῆς, καθὼς καὶ ἔλεγχος τῶν συνθηκῶν ἀντισεισμικότητας (κατασκευὴ σενάζ κ.λπ.), ὥστε νὰ τηροῦνται οἱ προϋποθέσεις τῆς 76 (πρωτ. Ε.36511/26.11.77) ἐγκυκλίου τοῦ 'Υπουργείου Δημοσίων Έργων.

Οἱ ἄδειες αὐτὲς τῶν Κοινοτικῶν ἀρχῶν πρέπει νὰ στέλνονται στὴ Διεύθυνση Πολεοδομίας Πειραιῶς γιὰ ἔλεγχο καὶ θεώρηση μαζὶ μὲ σημείωμα ποὺ θὰ περιέχει στοιχεῖα ἀπαραίτητα γιὰ τὴν τήρηση στατιστικῆς δηλ. ὕψος, διαστάσεις, ἀξία κ.λπ. τῆς καινούργιας οἰκοδομῆς καὶ τὰ ἴδια στοιχεῖα γιὰ τὴν τυχὸν παλιὰ οἰκοδομὴ ποὺ θὰ ἀντικατασταθεῖ μὲ καινούργια.

'Ακόμα πρὶν ἀπὸ τὴν ἐφαρμογή τους, οἱ ἄδειες αὐτὲς θὰ πρέπει νὰ θεωροῦνται ἀπὸ τὴν 'Αστυνομικὴ 'Αρχὴ τῆς περιοχῆς.

'Η ἀπόφαση αὐτὴ νὰ δημοσιευθεῖ στὴν 'Εφημερίδα τῆς Κυβερνήσεως.

Πειραιεύς, 24 Νοεμβρίου 1979

'Ο 'Αναπληρωτὴς Νομάρχης
ΠΑΥΛΟΣ ΓΕΡΟΓΙΑΝΝΗΣ

'Αριθ. Η.13559 (3)

Περὶ ἐγκρίσεως συντελεστῆ δομήσεως στὸ Ρυμοτομικὸ σχέδιο πόλεως 'Αβύθου Ροδοδάφνης, στὸν Ν. 'Αχαΐας.

Ο ΝΟΜΑΡΧΗΣ ΑΧΑΪΑΣ

Έχοντας ὑπόψη :

1. Τὶς διατάξεις τοῦ Ν. 3200/55 «περὶ Δ/κῆς 'Αποκεντρώσεως» καὶ τὶς ἴδιες τοῦ ἀπὸ 28.6.55 Β.Δ. «περὶ ἐξαιρέσεως ἀπὸ τὶς ἁρμοδιότητες τῶν Νομαρχῶν μερικῶν ἀντικειμένων ἁρμοδιότητας τοῦ Υ.Δ.Ε.».

2. Τὶς διατάξεις τοῦ 532/70 Ν.Δ. «περὶ ἐφαρμογῆς τῶν διατάξεων περὶ Διοικ. ἀποκεντρώσεως.

3. Τὶς διατάξεις τοῦ 712/70 Β.Δ.

4. Τὴν Λ7/16/11/7.10.70 ἐγκ. Α. 311 Υ.Δ.Ε. «περὶ ἐφαρμογῆς τῶν διατάξεων περὶ ἀποκεντρώσεως ἁρμοδιοτήτων».

5. Τὸ ἀρ. 910/77 Π.Δ. «περὶ ὀργανισμοῦ τοῦ Υ.Δ.Ε.».

6. Τὶς διατάξεις τοῦ ἀπὸ 17.7.1923 «περὶ σχεδίων πόλεων καὶ κωμῶν καὶ συνοικισμῶν τοῦ Κράτους καὶ οἰκοδομῆς αὐτῶν».

7. Τὴν ἀπὸ 17.9.1947 ἔγκριση ρυμ. σχεδίου πόλεως 'Αβύθου Ροδοδάφνης καὶ καθορισμοῦ ὅρων δομήσεως.

8. Τὸ Η.10976/12.10.79 παρ. 4 ἔγγραφο τῆς ΔΤΥΝ 'Αχαΐας, μὲ τὸ ὁποῖο εἰσηγεῖται τὸν καθορισμὸ συντ. δομήσεως στὸ ρυμ. σχέδιο 'Αβύθου Ροδοδάφνης.

9. Τὴ σύμφωνη γνωμοδότηση τοῦ Ν.Σ.Δ.Ε., ποὺ διατυπώθηκε στὸ 24/26/14.11.79 πρακτικό του, ἀποφασίζουμε :

Καθορίζουμε συντελεστὴ δομήσεως στὰ οἰκόπεδα ποὺ ἐμπίπτουν στὸ ρυμ. σχέδιο πόλεως 'Αβύθου Ροδοδάφνης ποὺ ἐγκρίθηκε στὶς 17.9.1947 σὲ ὀκτὼ δέκατα (0,8) σύμφωνα μὲ τὶς διατάξεις τοῦ ἀπὸ 25.8.1969 Β.Δ. «περὶ καθορισμοῦ τῶν ὅρων δομήσεως τῶν οἰκοπέδων τῶν κειμένων ἐντὸς τῶν ὁρίων οἰκισμοῦ ἐχόντων ἐγκεκριμένον ρυμ. σχέδιον» ὅπως συμπληρώθηκε μὲ τὸ ἀπὸ 26.1.79 Π. Δ/γμα.

'Η ἀπόφαση αὐτὴ νὰ δημοσιευθεῖ στὴν 'Εφημερίδα τῆς Κυβερνήσεως.

Πάτραι, 14 Δεκεμβρίου 1979

'Ο Νομάρχης
ΝΙΚ. ΧΑΝΟΣ

Ἀριθ. 6458 (4)

Περὶ ἀναστολῆς οἰκοδομικῶν ἐργασιῶν στὸ Νομὸ Θεσπρωτίας.

Ο ΝΟΜΑΡΧΗΣ ΘΕΣΠΡΩΤΙΑΣ

Ἔχοντας ὑπόψη:

1. Τὶς διατάξεις τοῦ ἀπὸ 17.7.1923 Ν.Δ. «περὶ σχεδίων πόλεων διατάξεων», ὅπως τροποποιήθηκε καὶ συμπληρώθηκε μεταγενέστερα.
2. Τὶς διατάξεις τοῦ ἀπὸ 3.4.1929 Διατάγματος «περὶ γενικοῦ οἰκοδομικοῦ Ὀργανισμοῦ τοῦ Κράτους», ὅπως τροποποιήθηκε καὶ συμπληρώθηκε μεταγενέστερα.
3. Τὶς διατάξεις τοῦ Ν.Δ. 1018/71 «περὶ τροποποιήσεως τοῦ Α.Ν. 314/68 «περὶ παροχῆς εἰς τὸν Ὑπουργὸν Β. Ἑλλάδος καὶ τοὺς Νομάρχας ἁρμοδιοτήτων ἐπὶ θεμάτων ἐγκρίσεως ἐπεκτάσεως καὶ τροποποιήσεως σχεδίων πόλεων καὶ κωμῶν».
4. Τὶς διατάξεις τοῦ ἀπὸ 8.9.1973 Ν.Δ. «περὶ Γενικοῦ Οἰκοδομικοῦ Κανονισμοῦ».
5. Τὴν 27/79 πράξη γνωμοδοτήσεως τοῦ Νομαρχιακοῦ Συμβουλίου Δημοσίων Ἔργων Τμήματος τοῦ Νομοῦ Θεσπρωτίας.
6. Τὴν ἔκτακτη κατάσταση στὸ Νομό, ποὺ δημιουργήθηκε ἀπὸ τοὺς σεισμοὺς τῆς 6ης τρέχοντος καὶ μετά, ἀποφασίζουμε:

Ἀναστέλουμε γιὰ ἕνα δίμηνο, ποὺ ἀρχίζει ἀπὸ 1.12.1979 οἰκοδομικὲς ἐργασίες στοὺς Δήμους καὶ τὶς Κοινότητες τοῦ Νομοῦ Θεσπρωτίας.

Ἡ ἀπόφαση αὐτὴ νὰ δημοσιευθεῖ στὴν Ἐφημερίδα τῆς Κυβερνήσεως.

Ἡγουμενίτσα, 30 Νοεμβρίου 1979

Ὁ Νομάρχης
Π. ΒΛΑΧΟΣΩΤΗΡΟΣ

Ἀριθ. Π.9671 (5)

Περὶ χαρακτηρισμοῦ ὁδοῦ ποὺ προϋπάρχει τοῦ 1923 ὡς διατηρητέας στὴ Λάρισα.

Ο ΝΟΜΑΡΧΗΣ ΛΑΡΙΣΗΣ

Ἔχοντας ὑπόψη:

1. Τὸν Ν. 3200/55 «περὶ διοικητικῆς ἀποκεντρώσεως», σὲ συνδυασμὸ μὲ τὸ Ν.Δ. 532/70 «περὶ συμπληρώσεως τῶν περὶ σχεδίων πόλεων διατάξεων περὶ διοικητικῆς ἀποκεντρώσεως».
2. Τὸ 712/70 Β.Δ. «περὶ καθορισμοῦ τῶν τηρουμένων ὑπὲρ τοῦ Ὑπουργοῦ καὶ τῶν Περιφ. Ἀρχῶν διανομαρχιακοῦ ἐπιπέδου ἁρμοδιοτήτων κ.λπ.», ὅπως ἔχει τροποποιηθεῖ καὶ συμπληρωθεῖ μὲ τὰ 677/71 καὶ 198/72 Β.Δ.
3. Τὸ Ν.Δ. 690/48 «περὶ συμπληρώσεως τῶν περὶ σχεδίων πόλεων διατάξεων», ἄρθρ. 3 παρ. 4.
4. Τὴν Ε.20014/16.6.77 ἐγκ. 34 τοῦ Ὑπουργ. Δημ. Ἔργων Ὑπηρ. Οἰκισμοῦ.
5. Τὸ ἀπὸ 21.10.47 Β. Δ/γμα «περὶ ἐγκρίσεως τοῦ ρυμοτ. σχεδίου πόλεως Λαρίσης».
6. Τὴν ἀπὸ 27.9.79 αἴτηση Θ. καὶ Κων. Κουκουμπλιάκου περὶ χαρακτηρισμοῦ τῆς προϋφισταμένης τοῦ 1923 ὁδοῦ Μετσόβου ὡς διατηρητέας, ὅπως φαίνεται στὸ συνημμένο τοπ/κὸ διάγραμμα ποὺ ἔχει συνταχθεῖ ἀπὸ τὸν Πολιτικὸ Μηχανικὸ Ἀθαν. Παπανίκα.
7. Τὴν 124/9.11.79 γνωμοδότηση τοῦ ΝΣΔΕ Τμ. Ν. Λαρίσης.

Ἐπειδή, ὑπάρχουν οἰκόπεδα ἐπὶ τῶν ὁποίων ἔχουν ἀνεγερθεῖ νόμιμα οἰκοδομές, βάσει ἀδειῶν καὶ ἐπικοινωνοῦν μὲ ἐγκεκριμένο κοινόχρηστο χῶρο μέσω τῆς παρόδου αὐτῆς καὶ ἐπὶ τῶν ὁποίων ἔχουν ἀφεθεῖ ἀνοίγματα πρὸς τὴν πάροδο αὐτή, ἡ ὁποία προϋπάρχει τοῦ 1923, ὅπως φαίνεται ἀπὸ τὸ 46286/20.1.1910 πωλητήριο τοῦ Συμβ. Λαρίσης Ἐπαμ. Φαρμακίδου, ἀποφασίζουμε:

Χαρακτηρίζουμε ὡς διατηρητέα τὴν ὁδὸ Μετσόβου, ποὺ προϋπάρχει τοῦ 1923 στὴ Λάρισα, ἀπὸ τὴν ὁδὸ Ἰάσονος, μέχρι τὴν ὁδὸ Οἰκονόμου ἐξ Οἰκονόμων.

Ἡ ἀπόφαση αὐτὴ νὰ δημοσιευθεῖ στὴν Ἐφημερίδα τῆς Κυβερνήσεως.

Λάρισα, 23 Νοεμβρίου 1979

Ὁ Νομάρχης κ.ἀ.α.
Ὁ Γεν. Διευθυντὴς
ΕΜ. ΦΤΟΥΛΗΣ

Ἀριθ. 44/1979 (6)

Περὶ καθορισμοῦ Παιδότοπου - Βρεφικοῦ Σταθμοῦ στὸ Δῆμο Τρικκαίων.

Ο ΔΗΜΑΡΧΟΣ ΤΡΙΚΚΑΙΩΝ

Ἔχοντας ὑπόψη:

1. Τὴν ὑπ' ἀρ. 54/79 ἀπόφαση τοῦ Δημοτικοῦ Συμβουλίου Τρικκαίων, μὲ τὴν ὁποία καθορίζεται ἡ δημιουργία «παιδότοπου» καὶ «βρεφικοῦ σταθμοῦ» στὴ Δημοτικὴ ἔκταση Ο.Τ. 34 περιοχῆς «Σεισμόπληκτα Κουτσομυλίων» καὶ εἰδικότερα στὴ θέση ποὺ ὁρίζεται στὸ ἀπὸ 21.3.1979 σχέδιο ΤΡΙΚΑΛΑ-123/8 τοῦ Δημομηχανικοῦ, θεωρημένο ἀπὸ ἐμᾶς.
2. Τὴν 8287/5.7.1979 ἀπόφαση τοῦ Νομάρχη Τρικάλων ἐγκριτικὴ τῆς παραπάνω ἀποφάσεως.
3. Τὶς δικτάξεις τοῦ ἄρθρου 29 τοῦ ἀπὸ 17.7/16.8.1923 Ν.Δ/τος «περὶ σχεδίων πόλεων κλπ.», ἀποφασίζουμε:

Καθορίζουμε τὸ Δημοτικὸ χῶρο στὰ «Σεισμόπληκτα Κουτσομυλίων» στὴ θέση Ο.Τ. 34 τοῦ σχεδίου Τρίκαλα-123/8/21.3.79 τοῦ Δημομηχανικοῦ Τρικάλων, θεωρημένο ἀπὸ ἐμᾶς, σὰν Παιδότοπο τοῦ Δήμου Τρικάλων-Βρεφικὸ Σταθμό.


Ἡ ἀπόφαση αὐτὴ νὰ δημοσιευθεῖ στὴν Ἐφημερίδα τῆς Κυβερνήσεως.

Τρίκαλα, 15 Νοεμβρίου 1979.

Ὁ Δήμαρχος
ΚΩΝ. ΠΑΠΑΣΤΕΡΓΙΟΥ

Τρίκαλα 21-3-1979
Ο Δημομηχανικός

Ο.Τ. 33 κ.χ.π.
Ο.Τ. 34α κ.χ.π.
Ο.Τ. 34
ΠΑΙΔΟΤΟΠΟΣ ΔΗΜΟΥ ΤΡΙΚΚΑΙΩΝ
Απόφαση 54/1979 Δημ. Συμβουλίου
κ.χ.π. 32α
Ο.Τ. 32
κ.χ.π. Ο.Τ. 39
Ο.Τ. 31
Ο.Τ. 30
Ο.Τ. 29
Ο.Τ. 28
Ο.Τ. 27
Ο.Τ. 26
Ο.Τ. 83
ΣΧΟΛΕΙΟ
Ο.Τ. 37 κ.χ.π.
Ο.Τ. 40 κ.χ.π.
Ο.Τ. 41 κ.χ.π.

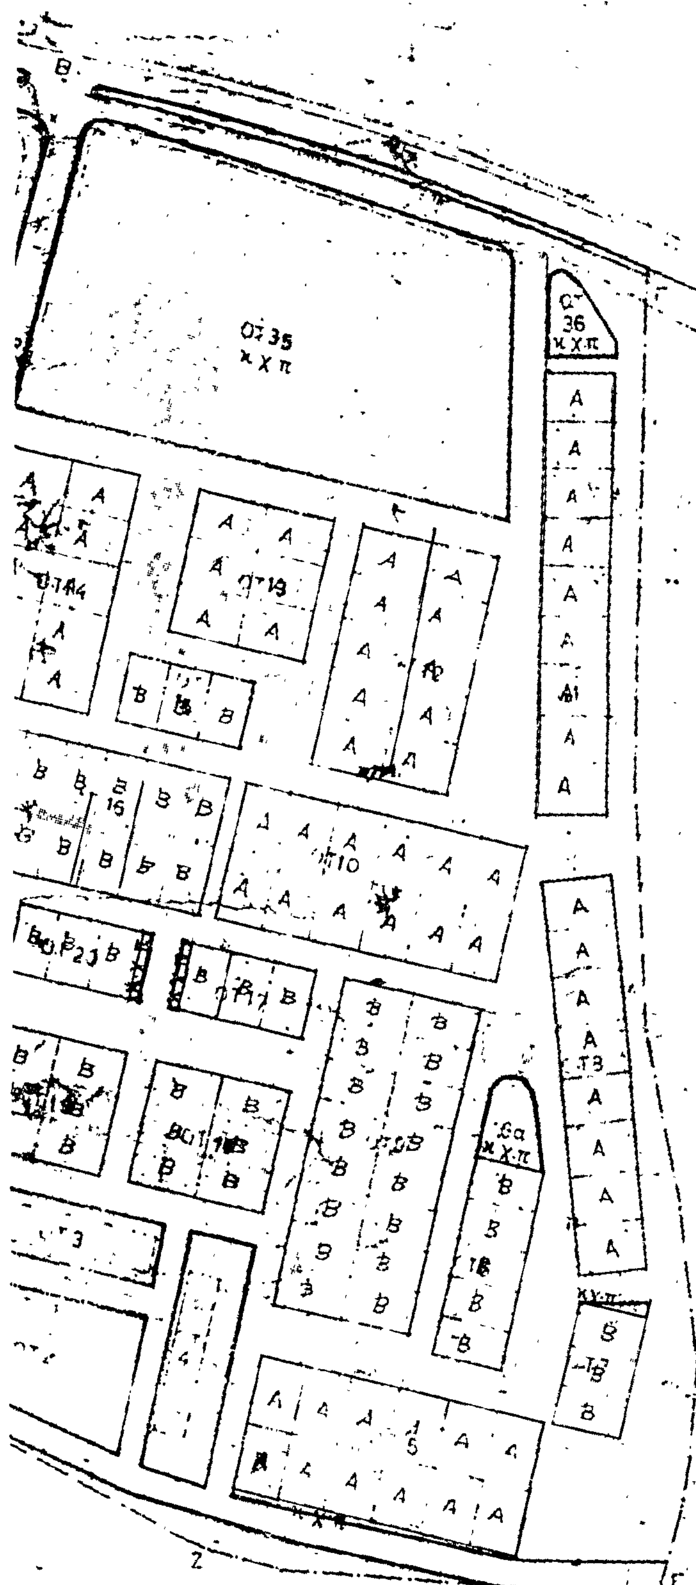

ΥΠΟΜΝΗΜΑ

Τὰ οἰκόπεδα τοῦ ἔναντι ρυμοτομικοῦ διαγράμματος διακρίνονται εἰς δύο κατηγορίας Α καί Β, τὰ διαστάσεις τῶν ὁποίων σημειοῦνται κατωτέρω.





ΤΡΙΚΑΛΑ

ΑΡΙΘ. ΣΧΕΔ. 123/8

ΑΝΑΚΟΙΝΩΣΕΙΣ

Ἀριθ. 12 (7)

Περὶ καταθέσεως ποσοῦ γιὰ ἀποζημίωση ἀκινήτων στὸ Δῆμο Μάνδρας Ἀττικῆς.

Ο ΔΗΜΑΡΧΟΣ ΜΑΝΔΡΑΣ

Ἀνακοινώνει ὅτι, μὲ τὸ 568195/17.12.1979 γραμμάτιο συστάσεως παρακαταθήκης τοῦ Τ.Π.κ Δ. (κεντρικὴ ὑπηρεσία Ἀθηνῶν, Ἀκαδημίας 40) κατατέθηκε στὸ ταμεῖο Παρακαταθηκῶν καὶ Δανείων τὸ ποσὸ τοῦ 1.042.000 δρχ. γιὰ ἀποζημίωση ρυμοτομουμένων ἀκινήτων ποὺ βρίσκονται στὸ Δῆμο Μάνδρας καὶ συγκεκριμένα ἀνατολικὰ τῆς πλατείας Χατζημήτρου καὶ γιὰ λογαριασμὸ τῶν ἰδιοκτητῶν: 1) Ρόζη Θεόφιλου τοῦ Παν., 2) Ρόζη Ἀλεξάνδρου τοῦ Παν. καὶ 3) Ἀγγελικῆς Ἀδαμοπούλου τὸ γένος Παν. Ρόζη, οἱ ὁποῖοι καὶ μποροῦν νὰ προβοῦν στὴν εἴσπραξη τοῦ ποσοῦ.

Μάνδρα, 2 Ἰανουαρίου 1980

Ὁ Δήμαρχος
ΑΡΙΣΤΟΤΕΛΗΣ ΠΕΠΠΑΣ

(8)

Περὶ εἰδοποιήσεως τῆς γενομένης καταθέσεως ἀποζημιώσεως λόγω τακτοποιήσεως—προσκυρώσεως τμήματος οἰκοπέδου ἐκ τῆς ρυμοτομίας ἰδιοκτησιῶν ἐντὸς σχεδίου Κοινότητος Μελισσίων Ν. Ἀττικῆς.

Οἱ: 1) Θεόδωρος Φιλίππου Σερέφογλου, κάτοικος Περιστερίου (Πέλοπος 15) καὶ 2) Νικόδημος Θεοδώρου Σερέφογλου, κάτοικος Νέας Ἰωνίας (Πριγκιπονήσων 6):

Ἔχοντες ὑπ' ὄψει τὰ ἄρθρα 7 καὶ 24 τοῦ κωδικοποιημένου Αν. Νόμου 1731/1939 «περὶ ἀναγκαστικῶν ἀπαλλοτριώσεων», ὡς οὗτος ἐτροποποιήθη καὶ συνεπληρώθη μεταγενεστέρως, φέρομεν εἰς γνῶσιν τῶν κάτωθι ἀναφερομένων, ἤτοι: 1) τῶν κεκτημένων ἢ ἀξιούντων δικαιώματα κυριότητος ἐπὶ τοῦ προσκυρουμένου λόγω τακτοποιήσεως εἰς τὴν ἰδιοκτησίαν ἡμῶν, ἐδαφικοῦ τμήματος ἐκτάσεως 24.20 Μ2 (ἄνευ κτίσματος) δυνάμει τῆς ὑπ' ἀριθμὸν 1 καὶ ὑπὸ στοιχεῖον (γ) διατάξεως τῆς ὑπ' ἀριθμὸν 186/24.11.1975 πράξεως τακτοποιήσεως, προσκυρώσεως καὶ ἀναλογισμοῦ ἀποζημιώσεως λόγω ρυμοτομίας τῆς Πολεοδομικῆς Ὑπηρεσίας τοῦ Ἀνατολικοῦ Διαμερίσματος Νομαρχίας Ἀττικῆς, ἐκδοθείσης πρὸς ἐκτέλεσιν καὶ ἐφαρμογὴν τοῦ ἀπὸ 9 Δεκεμβρίου 1961 Β. Διατάγματος, δημοσιευθέντος εἰς ΦΕΚ 149/23.12.1961, Τεῦχος Δ' «περὶ ἐγκρίσεως τοῦ ρυμοτομικοῦ σχεδίου τῆς Κοινότητος Μελισσίων Ἀττικῆς καὶ ὡς τὸ τμῆμα τοῦτο ἐμφαίνεται εἰς τὸ συνοδεῦον, τὴν ὡς ἄνω ὑπ' ἀριθμὸν 186/1975 πρᾶξιν, τοπογραφικὸν διάγραμμα ὑπὸ τοὺς ἀριθμοὺς 31—34—33—31, κείμενον ἐπὶ τῆς ὁδοῦ Ὁμήρου τῆς Κοινότητος Μελισσίων καὶ 2) τῶν τυχὸν ἐπὶ τοῦ ἀκινήτου τούτου ἐγγεγραμμένων ἐνυποθήκων ἢ κατασχόντων δανειστῶν ἢ τρίτων διεκδικητῶν, ὅτι ἡ προσδιορισθεῖσα προσωρινὴ τιμὴ μονάδος ἀποζημιώσεως ἐκ δραχμῶν 1.960 ἀνὰ τετραγωνικὸν μέτρον δυνάμει τῆς ὑπ' ἀριθμὸν 331/1979 ἀποφάσεως τοῦ Μονομελοῦς Πρωτοδικείου Ἀθηνῶν, τελεσιδίκου καταστάσης, καὶ ἐκ τῆς τελεσιδικίας ταύτης κατέστη ὁριστικὴ καὶ τελεσίδικος ἡ ὡς ἄνω προσδιορισθεῖσα προσωρινὴ τιμὴ μονάδος ἀποζημιώσεως, τὸ δὲ συνολικὸν ποσὸν τῆς ἀποζημιώσεως τῆς προσκυρουμένης ἐκτάσεως ἐκ δραχμῶν 47.432 κατετέθη ὑφ' ἡμῶν εἰς τὸ Ταμεῖον Παρακαταθηκῶν καὶ Δανεων (Κεντρικὴ Ὑπηρεσία Ἀθηνῶν) καὶ ἐξεδόθη ὑπ' αὐτοῦ τὸ ὑπ' ἀριθμὸν 570484 τῆς 10 Ἰανουαρίου 1980 γραμμάτιον συστάσεως παρακαταθήκης ἐκ δραχμῶν 47.432 ἀποδοτέον εἰς τοὺς διὰ δικαστικῆς ἀποφάσεως ἀναγνωρισθησομένους δικαιούχους.

Ἡ παροῦσα δημοσιευθήτω διὰ τῆς Ἐφημερίδος τῆς Κυβερνήσεως.

Ἐν Ἀθήναις τῇ 11 Ἰανουαρίου 1980

Ἡ πληρεξουσία Δικηγόρος
ΕΥΑΓΓΕΛΙΑ ΣΕΡΕΦΟΓΛΟΥ—ΘΕΟΦΑΝΟΠΟΥΛΟΥ

(Ἀριθ. τριπλ. Ταμ. Γεν. Ἐσόδων Ἀθηνῶν 2213/80)

ΑΠΟ ΤΟ ΕΘΝΙΚΟ ΤΥΠΟΓΡΑΦΕΙΟ